CORNAREDO

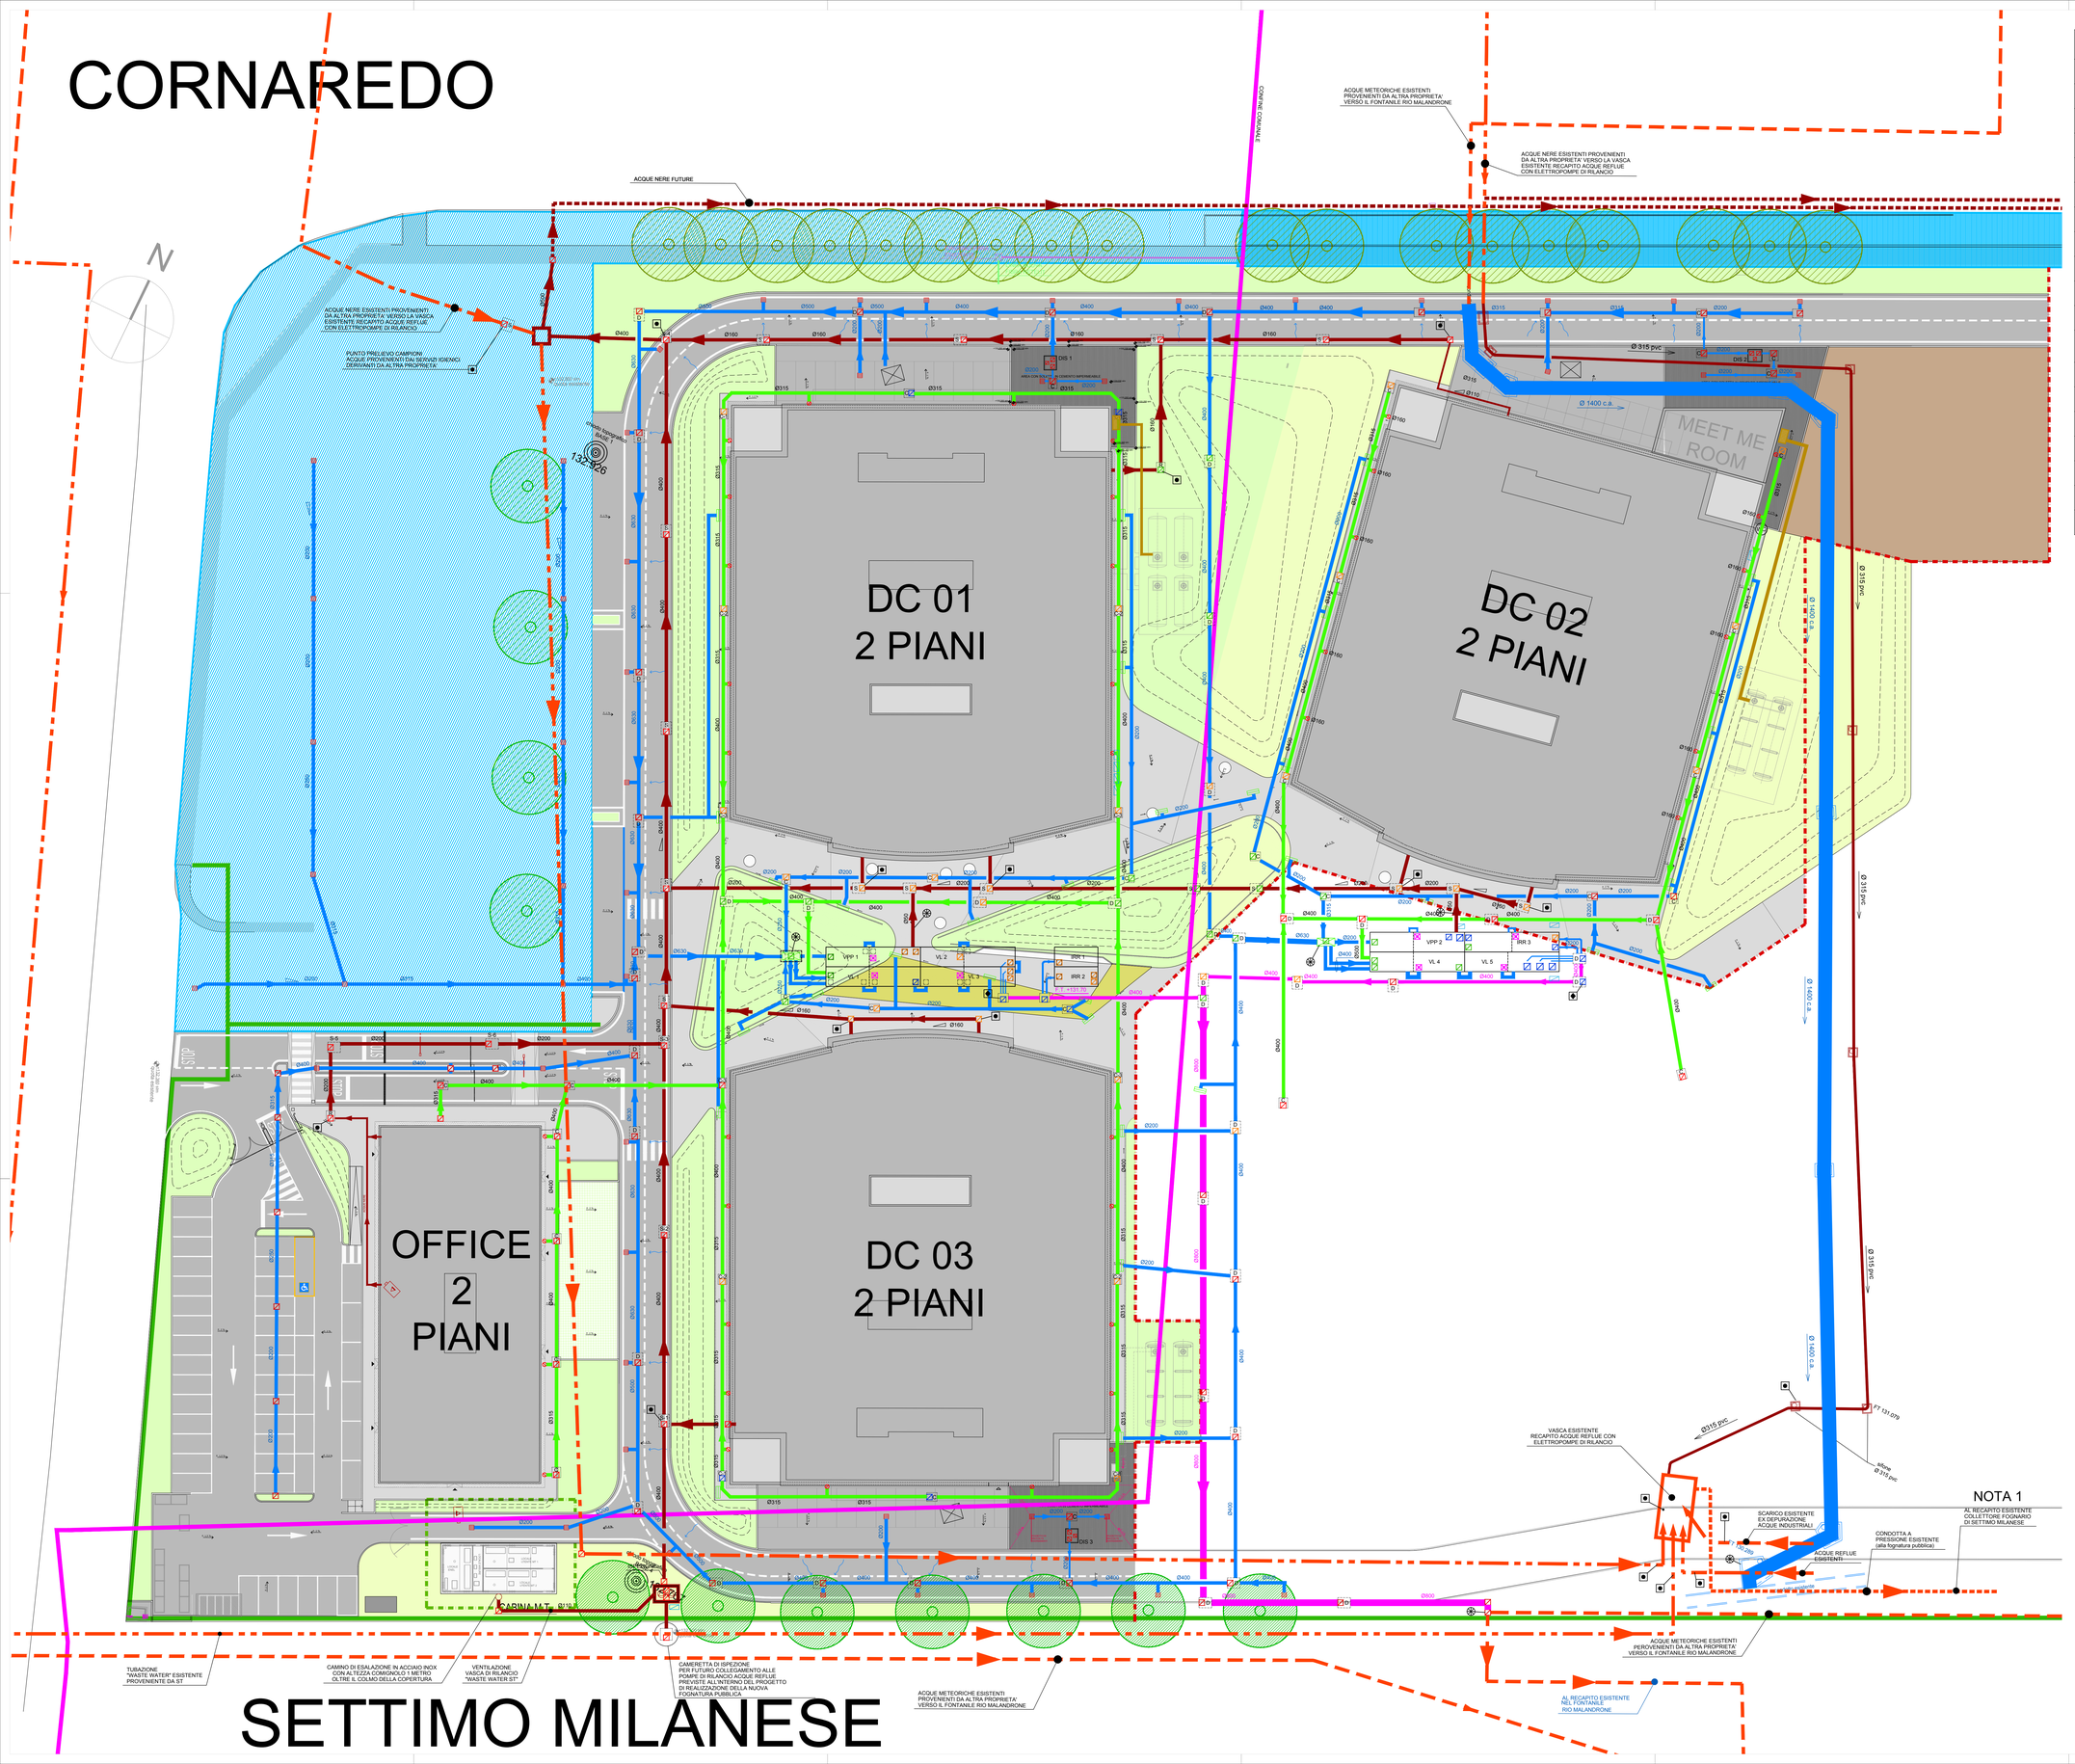
ACQUE METEORICHE ESISTENTI PROVENIENTI DA ALTRA PROPRIETA' VERSO IL FONTANILE RIO MALANDRONE
ACQUE NERE ESISTENTI PROVENIENTI DA ALTRA PROPRIETA' VERSO LA VASCA ESISTENTE RECAPITO ACQUE REFLUE CON ELETTROPOMPE DI RILANCIO
ACQUE NERE FUTURE
ACQUE NERE ESISTENTI PROVENIENTI DA ALTRA PROPRIETA' VERSO LA VASCA ESISTENTE RECAPITO ACQUE REFLUE CON ELETTROPOMPE DI RILANCIO
PUNTO PRELIEVO CAMPIONI ACQUE PROVENIENTI DAI SERVIZI IGIENICI DERIVANTI DA ALTRA PROPRIETA'
CONFINE COMUNALE
DC 01
2 PIANI
DC 02
2 PIANI
DC 03
2 PIANI
OFFICE
2
PIANI
MEET ME ROOM
Ø 315 PVC
Ø 1400 c.a.
CABINA M.T.
VASCA ESISTENTE RECAPITO ACQUE REFLUE CON ELETTROPOMPE DI RILANCIO
SCARICO ESISTENTE EX DEPURAZIONE ACQUE INDUSTRIALI
CONDOTTA A PRESSIONE ESISTENTE (alla fognatura pubblica)
NOTA 1
AL RECAPITO ESISTENTE COLLETTORE FOGNARIO DI SETTIMO MILANESE
ACQUE METEORICHE ESISTENTI PERVENIENTI DA ALTRA PROPRIETA' VERSO IL FONTANILE RIO MALANDRONE
AL RECAPITO ESISTENTE NEL FONTANILE RIO MALANDRONE
TUBAZIONE "WASTE WATER" ESISTENTE PROVENIENTE DA ST
CAMINO DI ESALAZIONE IN ACCIAIO INOX CON ALTEZZA COMIGNOLO 1 METRO OLTRE IL COLMO DELLA COPERTURA
VENTILAZIONE VASCA DI RILANCIO "WASTE WATER ST"
CAMERETTA DI ISPEZIONE PER FUTURO COLLEGAMENTO ALLE POMPE DI RILANCIO ACQUE REFLUE PREVISTE ALL'INTERNO DEL PROGETTO DI REALIZZAZIONE DELLA NUOVA FOGNATURA PUBBLICA
ACQUE METEORICHE ESISTENTI PROVENIENTI DA ALTRA PROPRIETA' VERSO IL FONTANILE RIO MALANDRONE

SETTIMO MILANESE

LEGENDA

	PLUVIALE
	POZZETTO D'ISPEZIONE
	CADITOIA
	POZZETTO DI SFIORO E SEPARAZIONE
Ø mm	DIAMETRO TUBAZIONE
	TUBAZIONI RACCOLTA ACQUE METORICHE PROVENIENTI DAI PIAZZALI IN PVC RIGIDO PER CONDOTTE INTERRATE
	TUBAZIONI RACCOLTA ACQUE METEORICHE PROVENIENTI DALLA COPERTURA IN PVC RIGIDO PER CONDOTTE INTERRATE
	TUBAZIONI RACCOLTA ACQUE PROVENIENTI DAI SERVIZI IGIENICI IN POLIETILENE AD ALTA DENSITA' (PEAD)
	TUBAZIONI ACQUE METEORICHE IN USCITA DALLE VASCHE DI LAMINAZIONE VERSO IL RECAPITO ESISTENTE NEL FONTANILE RIO MALANDRONE IN PVC RIGIDO PER CONDOTTE INTERRATE
	PUNTO PRELIEVO CAMPIONI ACQUE PROVENIENTI DAI SERVIZI IGIENICI
	PUNTO PRELIEVO CAMPIONI ACQUE METEORICHE PROVENIENTI DAI PIAZZALI
	PUNTO PRELIEVO CAMPIONI ACQUE METEORICHE DI SECONDA PIOGGIA PROVENIENTI DAI PIAZZALI E DALLA COPERTURA VERSO FONTANILE RIO MALANDRONE
VPP ...	IMPIANTO DI TRATTAMENTO ACQUE DI PRIMA PIOGGIA
VL ...	VASCA DI LAMINAZIONE
IRR ...	VASCA DI IRRIGAZIONE
	QUADRO ELETTRICO A SERVIZIO DELLE ELETTROPOMPE SOMMERSE
	TUBAZIONI RACCOLTA ACQUE METEORICHE ESISTENTI
	TUBAZIONI RACCOLTA ACQUE REFLUE ESISTENTI
	TUBAZIONI DI SMALTIMENTO ACQUE REFLUE IN PRESSIONE ESISTENTI

NOTA GENERALE

LE ATTIVITA' PREVISTE NEL PRESENTE PROGETTO DI RACCOLTA ACQUE METEORICHE, DI PRIMA PIOGGIA, DI SECONDA PIOGGIA E DEI SERVIZI IGIENICI, SARANNO EFFETTUATE TENENDO CONTO DELLO STATO DI FATTO DEI LUOGHI E CON MANTENIMENTO IN ESERCIZIO DEI SISTEMI DI SCARICO ACQUE ESISTENTI DELLE UTENZE ESTERNE AL PERIMETRO DEL PRESENTE INTERVENTO.

NOTA 1

ACQUE DI SCARICO SERVIZI IGIENICI CONSEGNATE AL RECAPITO ESISTENTE IN PUBBLICA FOGNATURA

progetto n.
13 03 - DATA IV - CORNAREDO / SETTIMO M.SE

proprietà
DATA 4 ITALY s.r.l.
Piazza Eleonora Duse, 2
20122 MILANO
Partita I.V.A. n. 08214220967

progettista
INGEGNERI GARRETTI 9332

garretti associati architects planners engineers
Garretti Associati s.r.l.
via Trieste, 9
20146 - Milano
tel.: +39 02 430 6931
fax: +39 02 480 170 51
www.garrettiassociati.it

impresa

proprietà
DATA 4 ITALY S.R.L.
Piazza Eleonora Duse, 2
20122 MILANO

progetto strutturale:
Generale Prefabbricati — GENERALE PREFABBRICATI S.p.a. centro direzionale quattrotorri Ellera stazione - 06132 PERUGIA - IT tel.: +39 075 517 29 83 fax: +39 518 12 66 www.generaleprefabbricatispa.com

progetto impianti acustici:
ACOUSTIC & ENGINEERING s.r.l. Via Cavour, 14 - 20851 LISSONE (MB) tel.: 039/2459177 fax: 0394665570 www.brugola.net

progetto impianti meccanici:
OMEGA CONCEPT IMPIANTI E SISTEMI S.p.a. Via Ettore Ponti, 49 - 20143 - MILANO tel.: +39 028150951 fax: +39 028150163 www.omega-concept.gdfsuez.it

progetto impianti elettrici:
COFELY ITALIA S.p.a. Via Malpiero, 16/18 - 20138 MILANO tel.: +39 02 94399052 fax: +39 02 94399655 www.cofely-gdfsuez.it

progetto architettonico:
garretti associati architects planners engineers — Garretti Associati S.r.l. via Trieste, 9 - 20146 MILANO tel.: +39 02 430 6931 fax: +39 02 480 170 51 www.garrettiassociati.it

prima emissione
24.09.2013

disegnato da

aggiornamenti

A	08 aprile 2014	REVISIONE GENERALE
B	09 febbraio 2015	INSERIMENTO DC-03 E OFFICE

descrizione:
DATA 4 ITALY - DC01- DC02- DC03-OFFICE
PLANIMETRIA GENERALE - IMPIANTI MECCANICI
SCHEMA PLANIMETRICO SISTEMA DI RACCOLTA ACQUE METEORICHE DI PRIMA PIOGGIA, DI SECONDA PIOGGIA E DEI SERVIZI IGIENICI

progetto
DATA CENTER
DC03
SCIA in variante alla Pratica Edilizia n. 035/2015 ai sensi della L/R 12/2005 art. 27 comma 1 lettera e) 1,2,3,4,5,6,7

scala:
SCALA 1:250 @A0

tavola n.
MP-01
COMUNALE